
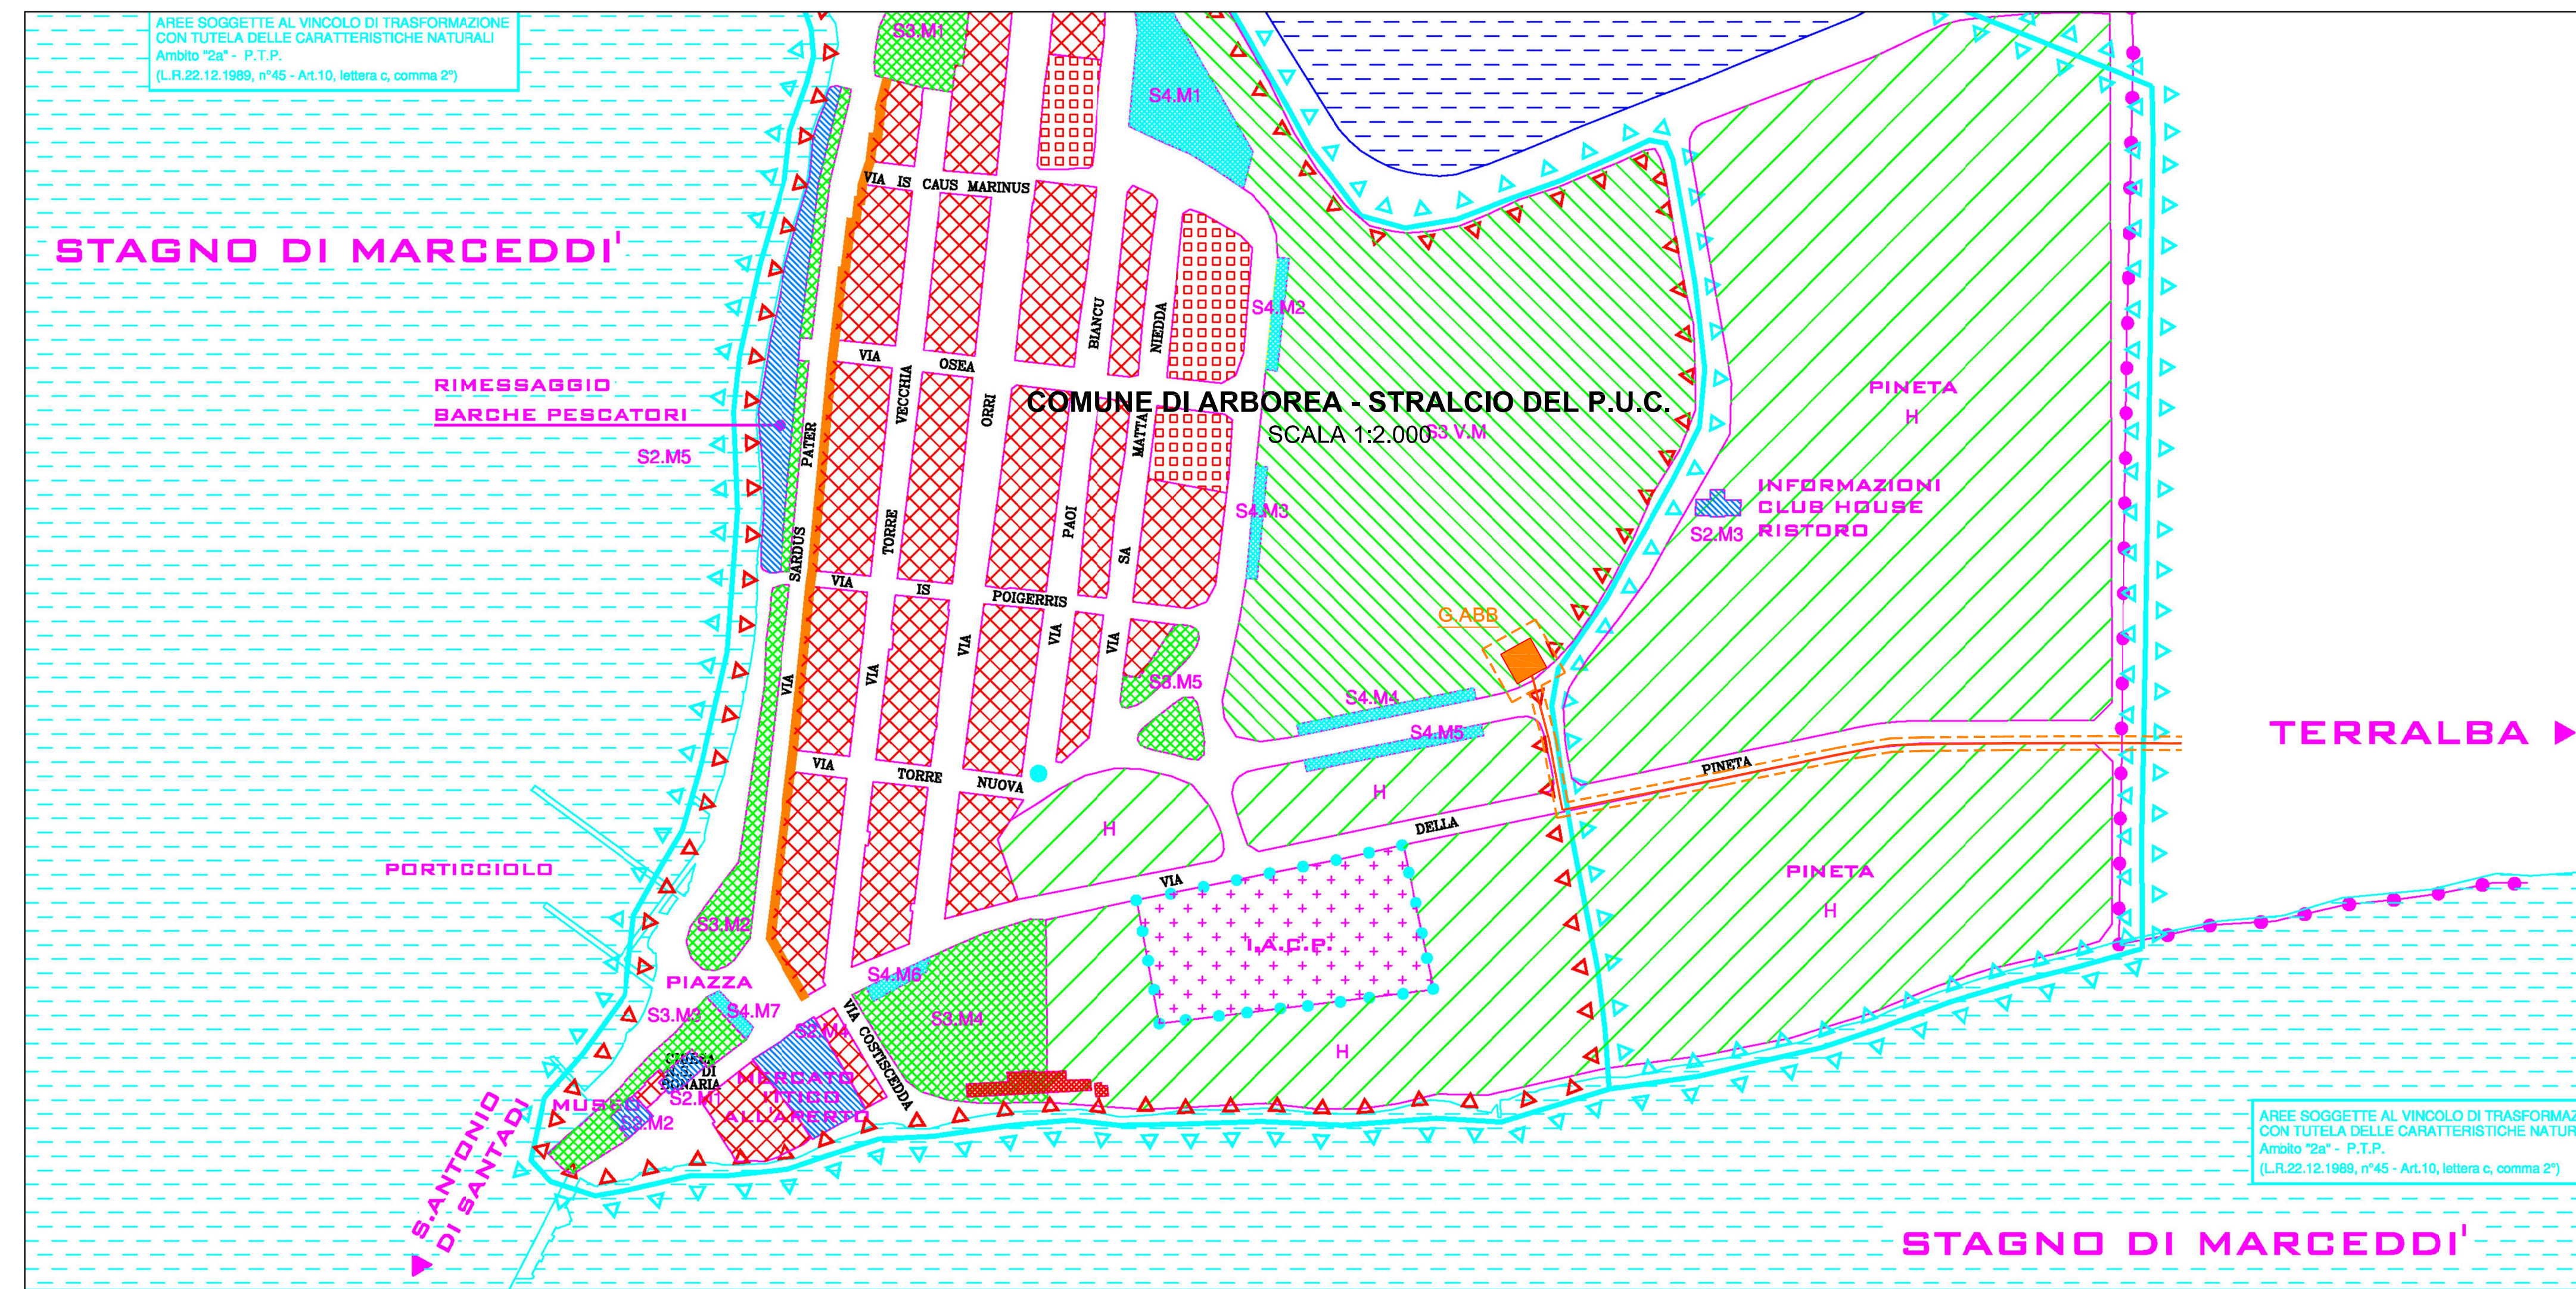


COMUNE DI TERRALBA - STRALCIO DEL P.U.C. - VIGENTE  
SCALA 1:2.000

MARCEDDI'




COMUNE DI TERRALBA - STRALCIO DEL P.U.C. - VARIANTE  
SCALA 1:2.000

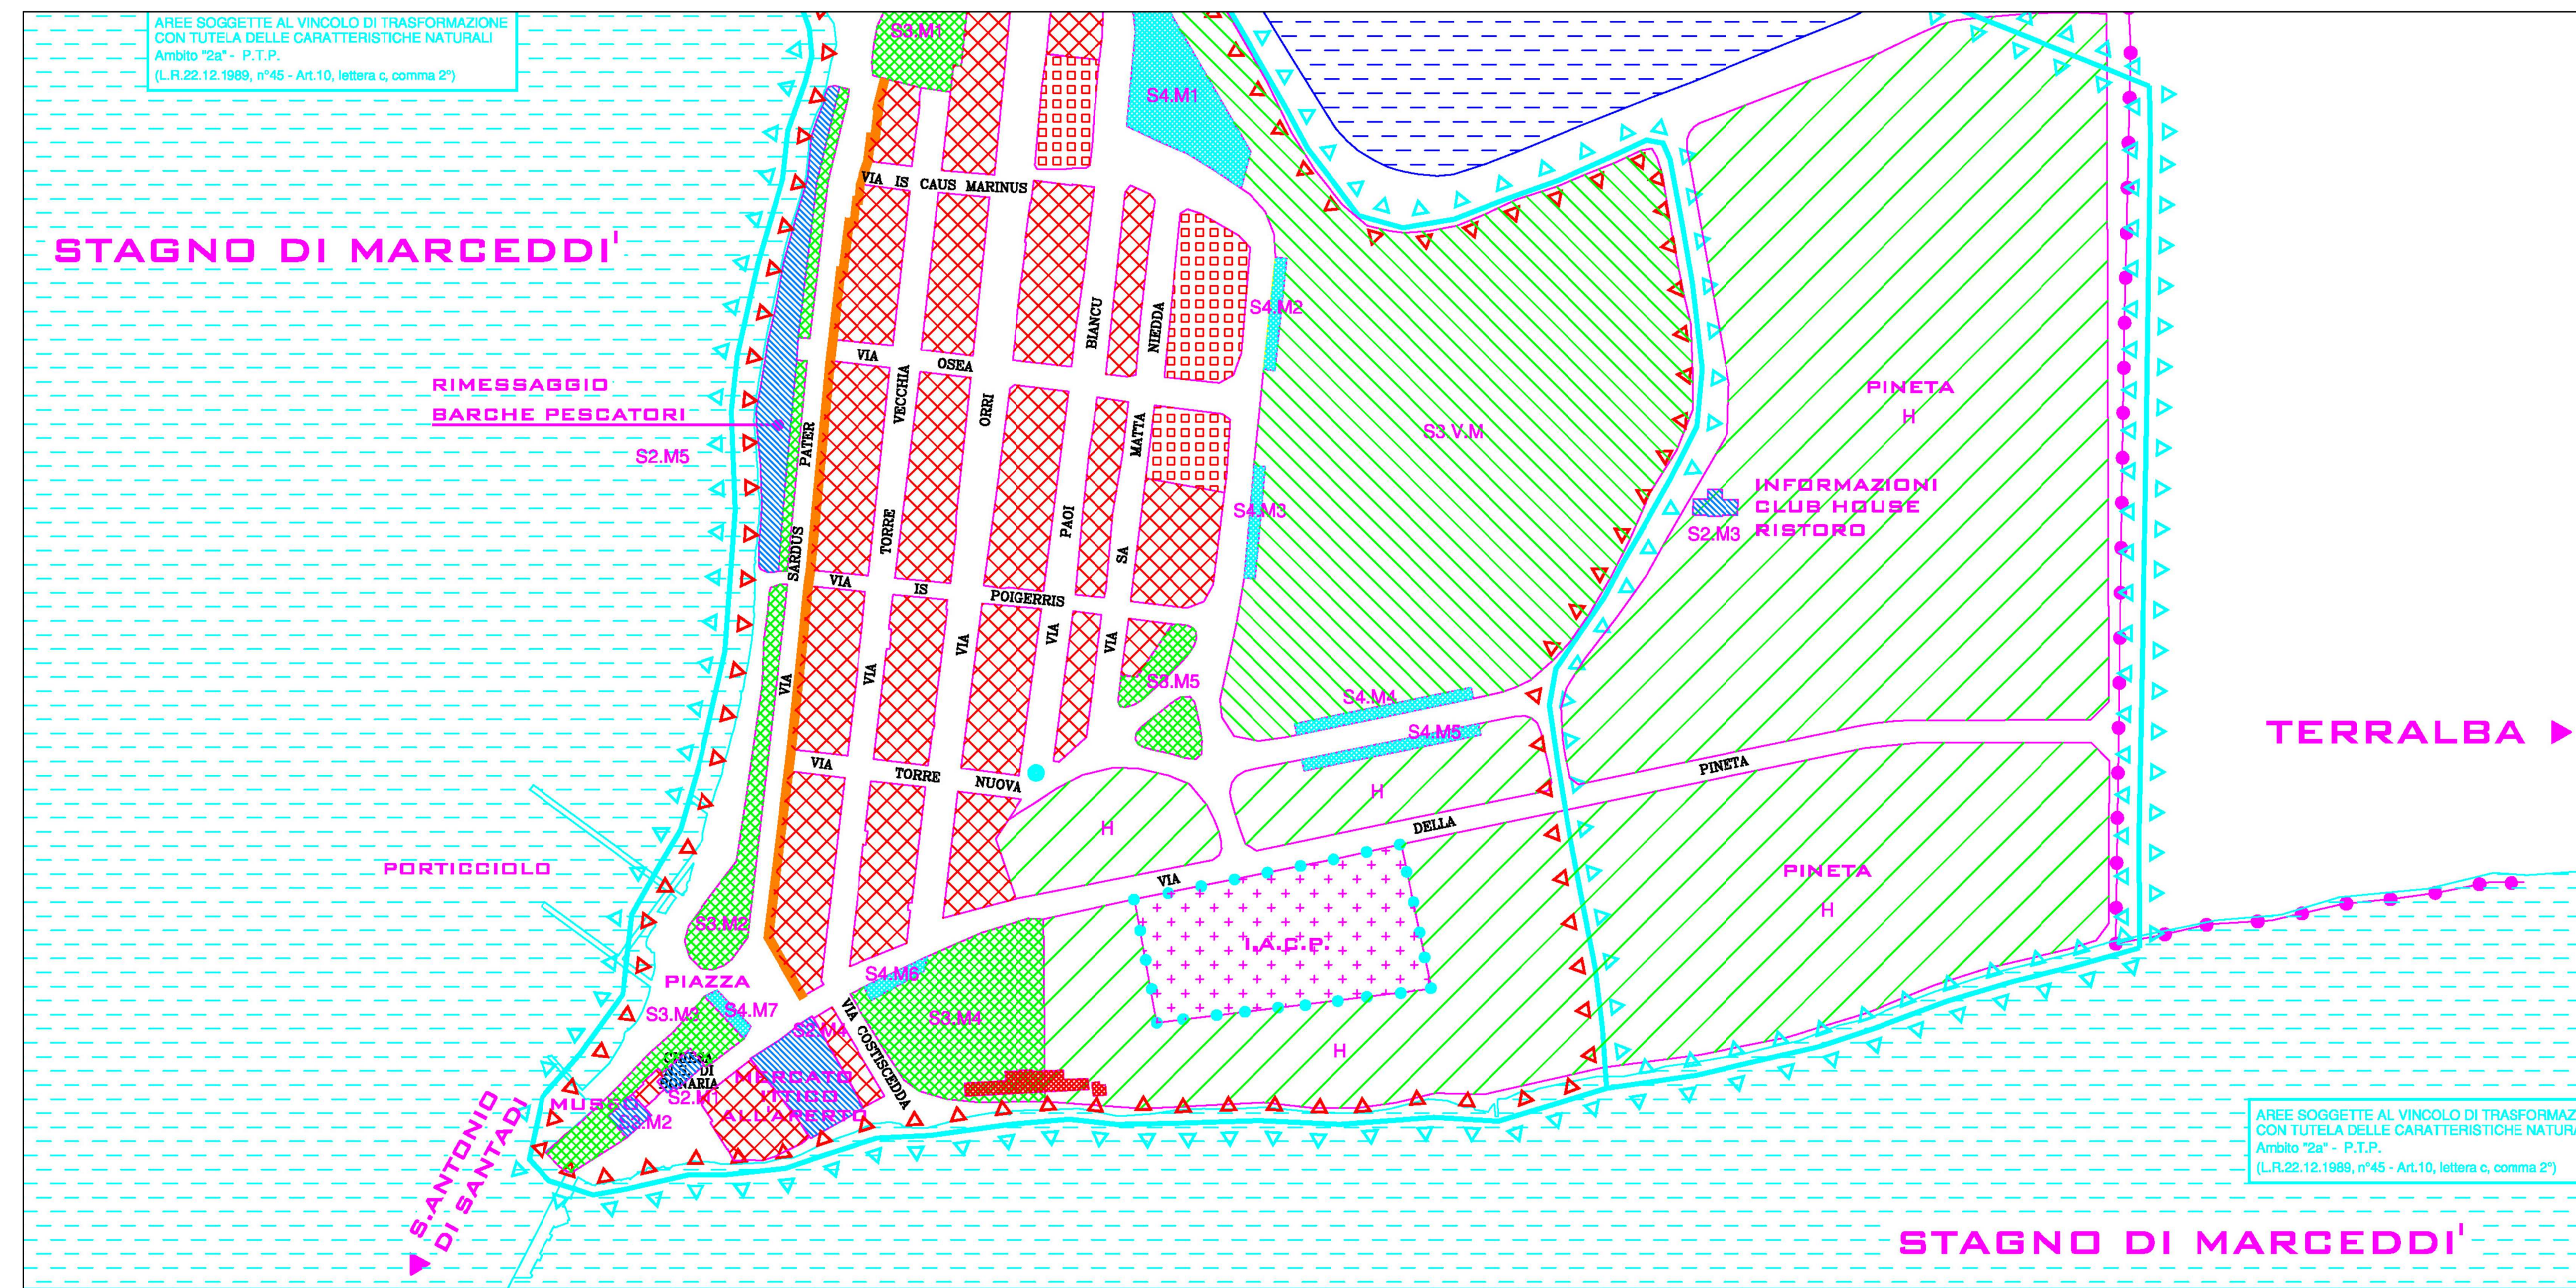

TANCA MARCHESE

COMUNE DI TERRALBA - STRALCIO DEL P.U.C. - VIGENTE  
SCALA 1:2.000

COMUNE DI TERRALBA - STRALCIO DEL P.U.C. - VARIANTE  
SCALA 1:2.000

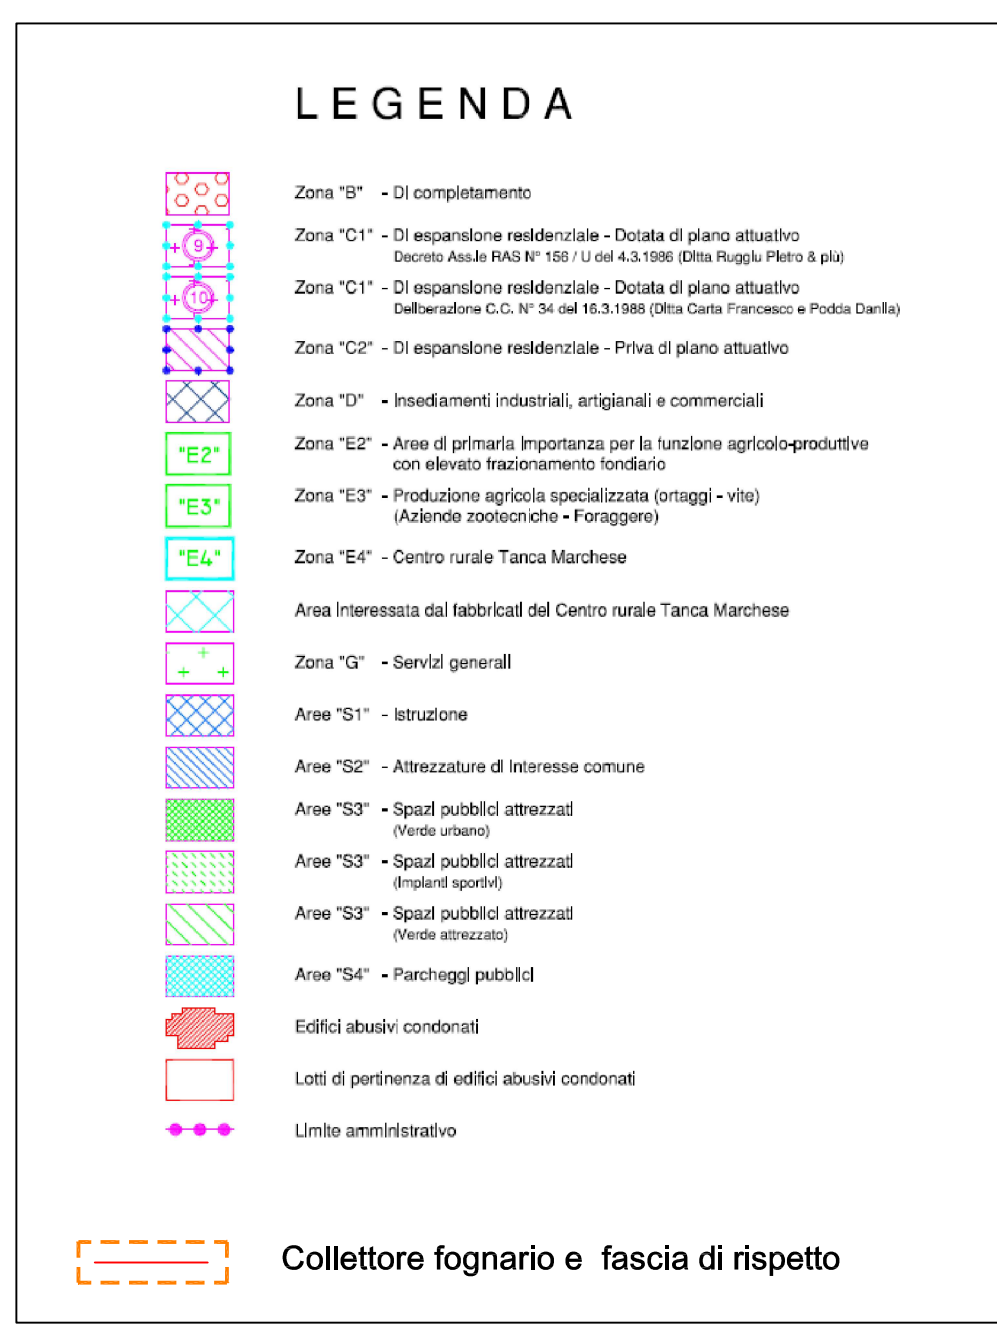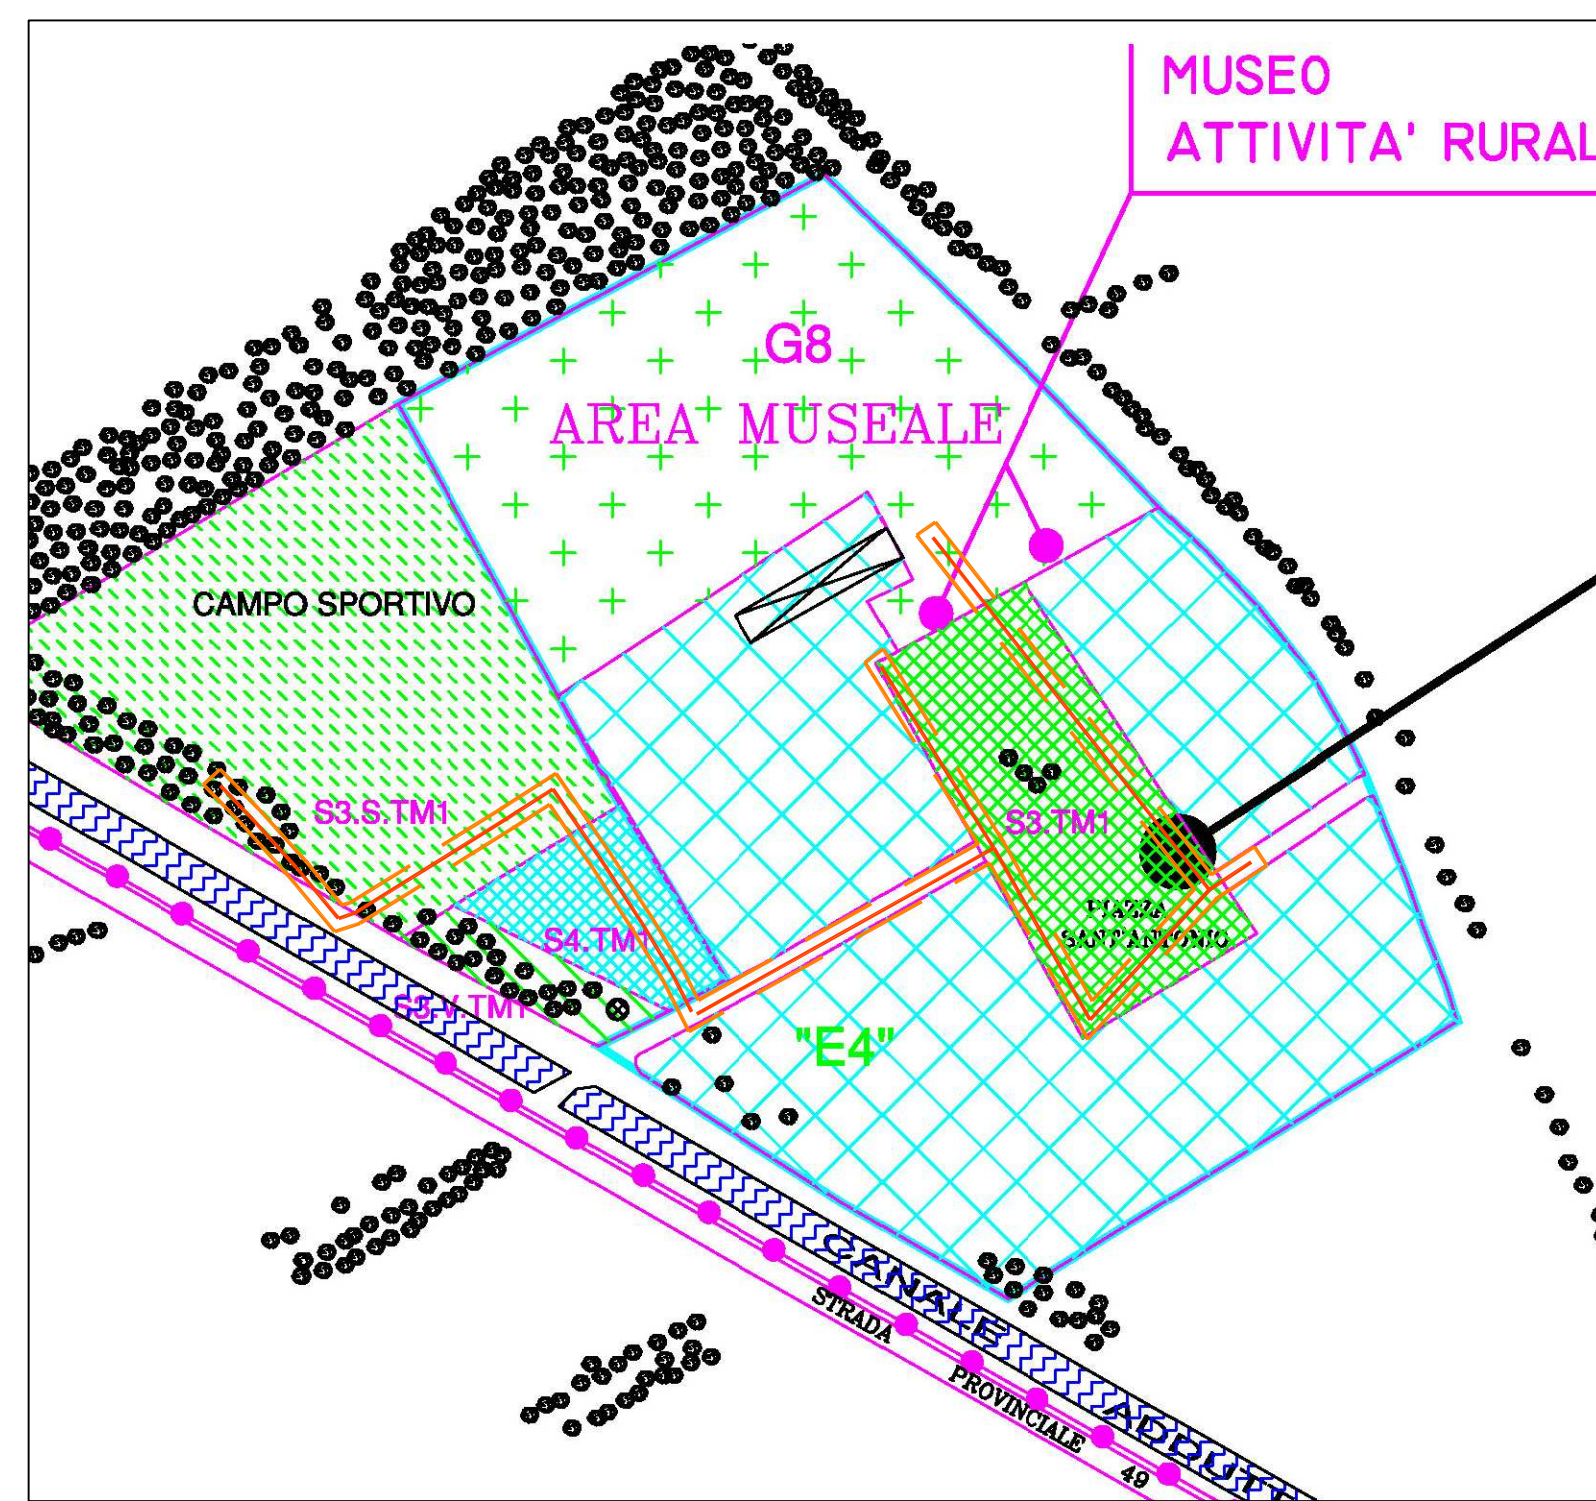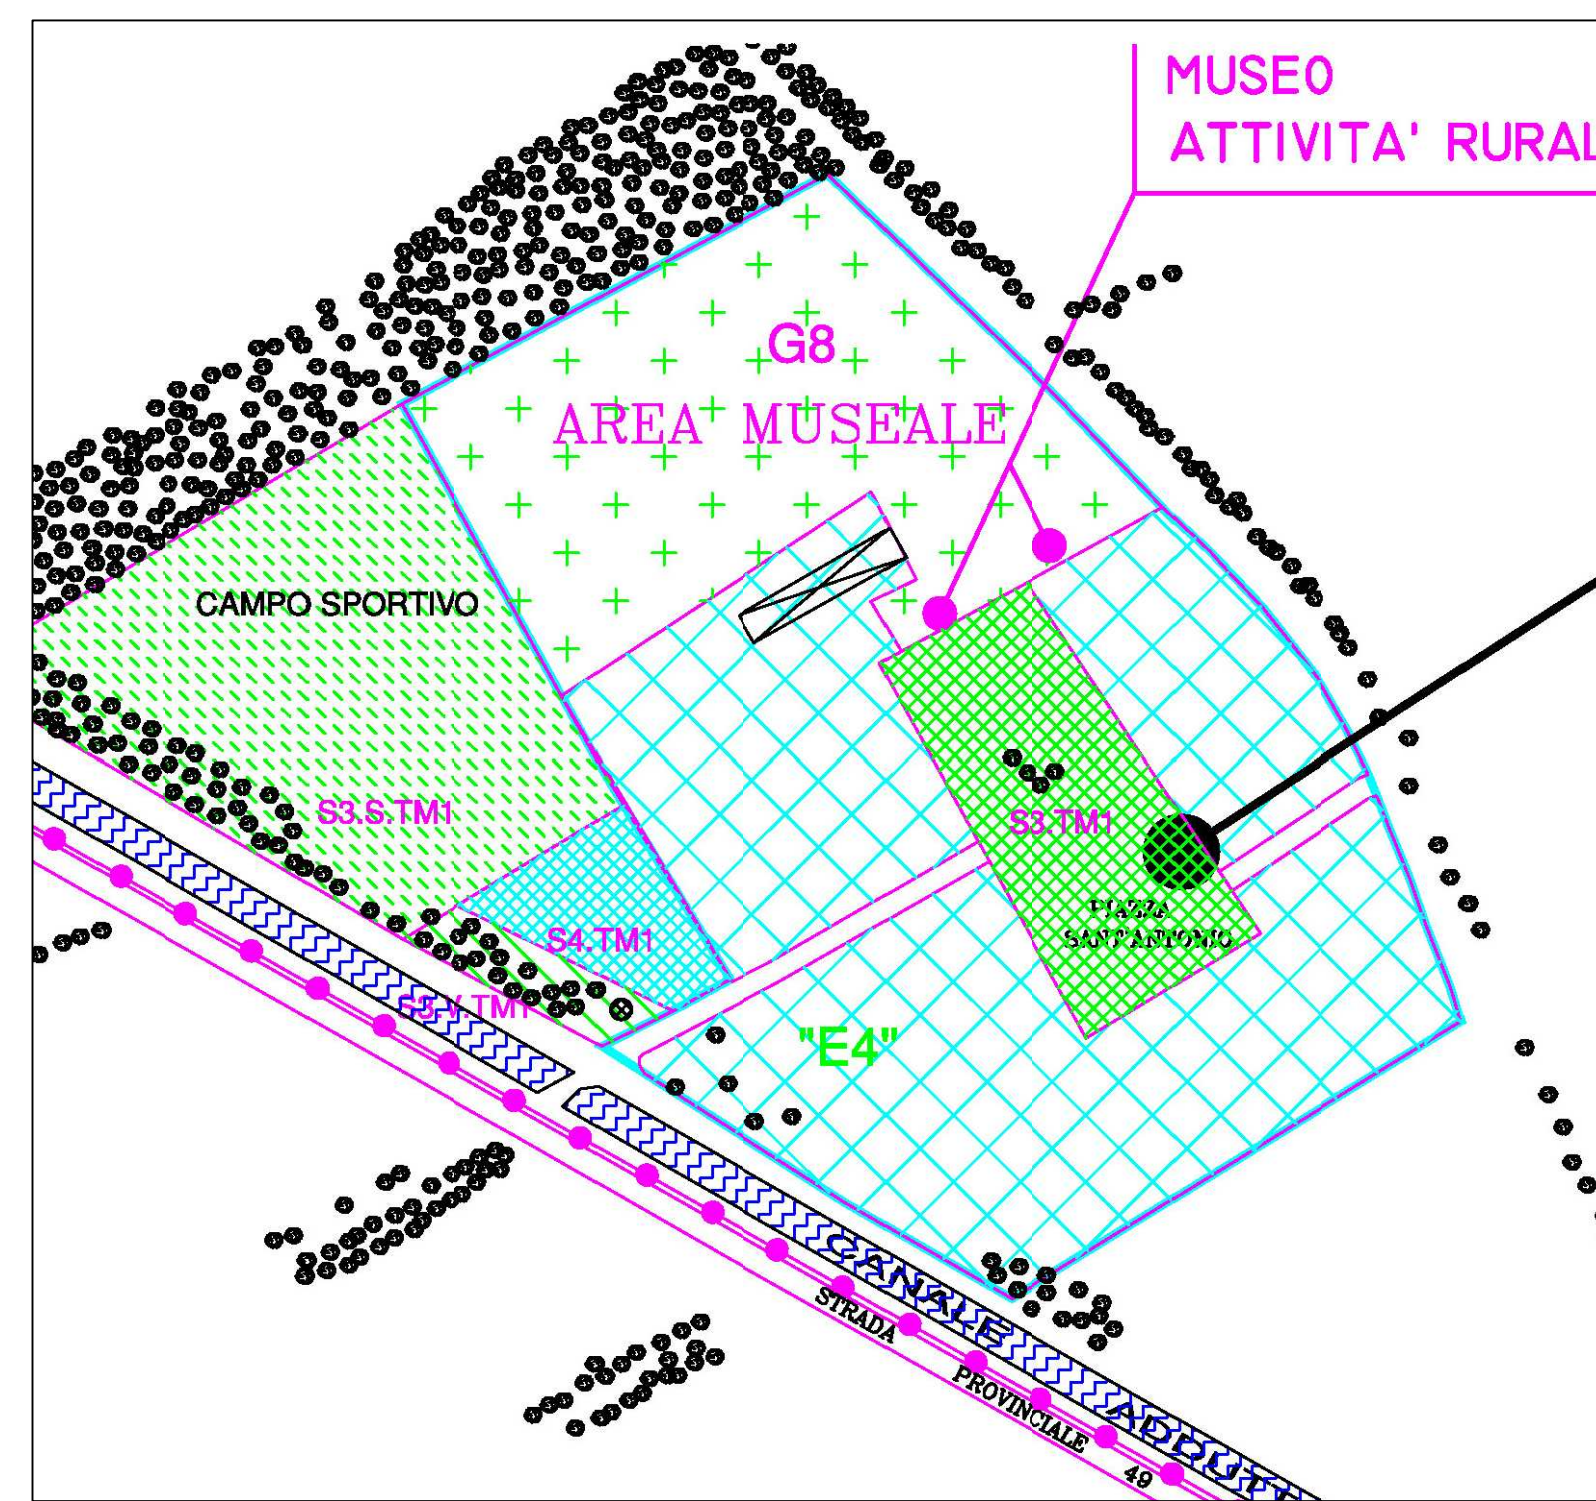

**NORME DI ATTUAZIONE IN VARIANTE (STRALCIO)**

Con riferimento alle tavole grafiche allegate, la suddetta area contempla la modifica della destinazione urbanistica, (elaborato n°40 del PUC "M6 - Marceddi-Zonizzazione su base Cartografica"). La norma tecnica di attuazione per la nuova zona G.ABB, che va ad integrare le norme contenute nel Piano Urbanistico Comunale, è la seguente:

**Art.81 - AREA S3.V.M** - Area destinata a verde attrezzato Costituisce la parte preponderante della parte inedita dell'ambito di tutela paesistica PTP di grado 3b, posta ad Est della borgata dei pescatori di Marceddi, che allo scopo di sanare l'attuale stato di degrado, viene destinata alla realizzazione di verde attrezzato privo di volumetrie.

**Art.81 bis - AREA G. ABB.** - Area interessata dagli impianti di sollevamento della rete fognaria di servizio alla frazione di Marceddi. All'interno di tale sottozona sono consentite esclusivamente opere di manutenzione ordinaria e straordinaria di opere pubbliche esistenti.

**AUTORITA' D'AMBITO - A.T.O. SARDEGNA**

committente

**abbanoa**  
Gestore unico del servizio idrico integrato dell'ATO Sardegna

oggetto

ADEGUAMENTO SCHEMA FOGNARIO DEPURATIVO N°199 - ARBOREA  
COMPLETAMENTO COLLETTORI  
VARIANTE AL PIANO URBANISTICO COMUNALE  
DEL COMUNI DI TERRALBA  
**PROGETTO ESECUTIVO**

elaborato

**COMUNE DI TERRALBA**  
STRALCIO PIANO URBANISTICO COMUNALE VIGENTE E IN VARIANTE

allegato **B**

scala varie

R.U.P.  
Ing. Giovanni Franco Dalu - Abbanoa S.p.A.

data: Settembre 2016

Professionista incaricato  
**Ing. Giuseppe DELITALA**  
Via San Tommaso d'Aquino n. 18, 09134 Cagliari - Tel. fax: 07024076

ORDINE INGEGNERI  
PROVINCIA DI CAGLIARI  
N. 4255  
Dott. Ing. Giuseppe DELITALA